



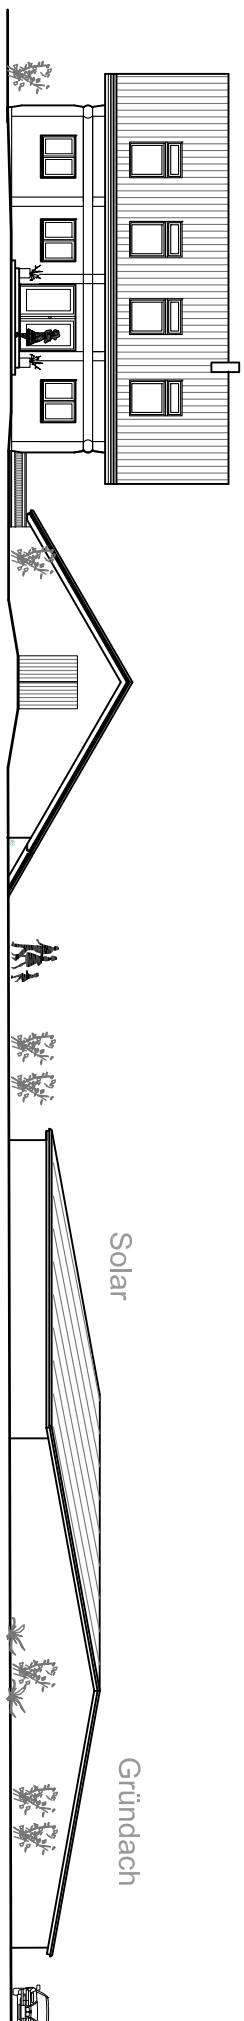



Ansicht Ost aus Richtung Gartenanlage

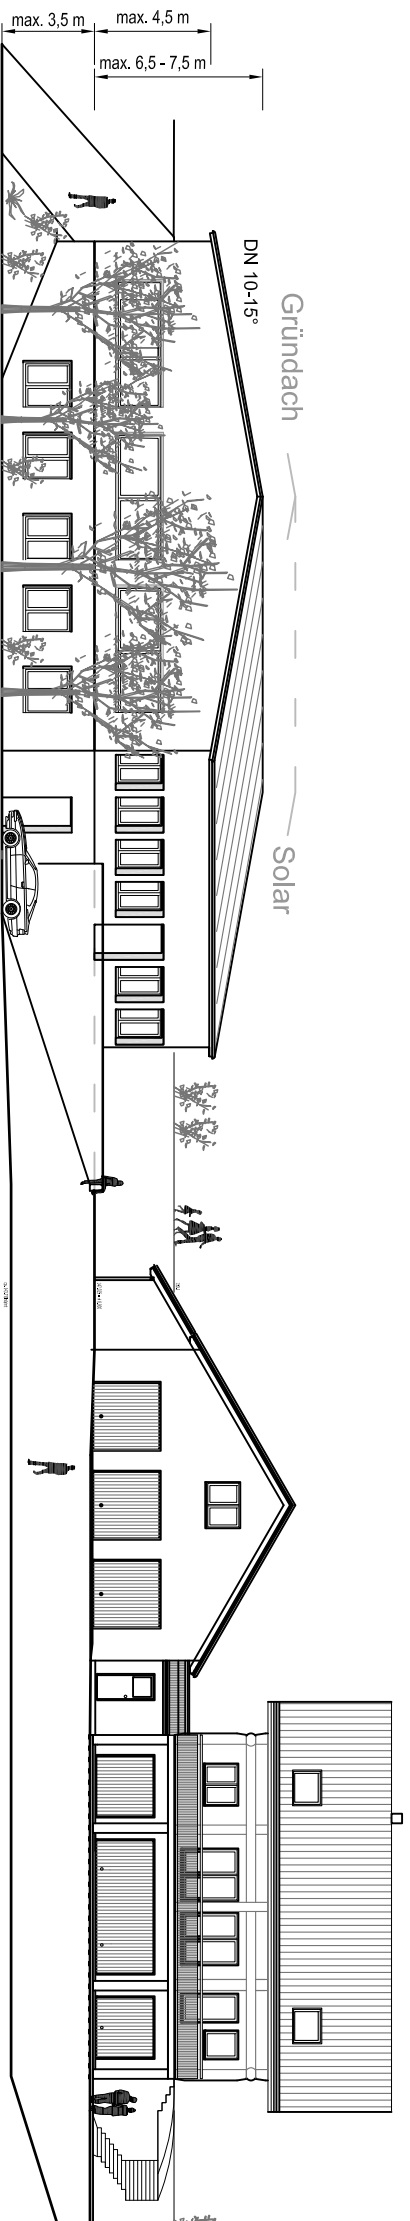

Ansicht West aus Richtung Wohngebiet



Ansicht Süd aus Richtung Wald

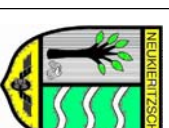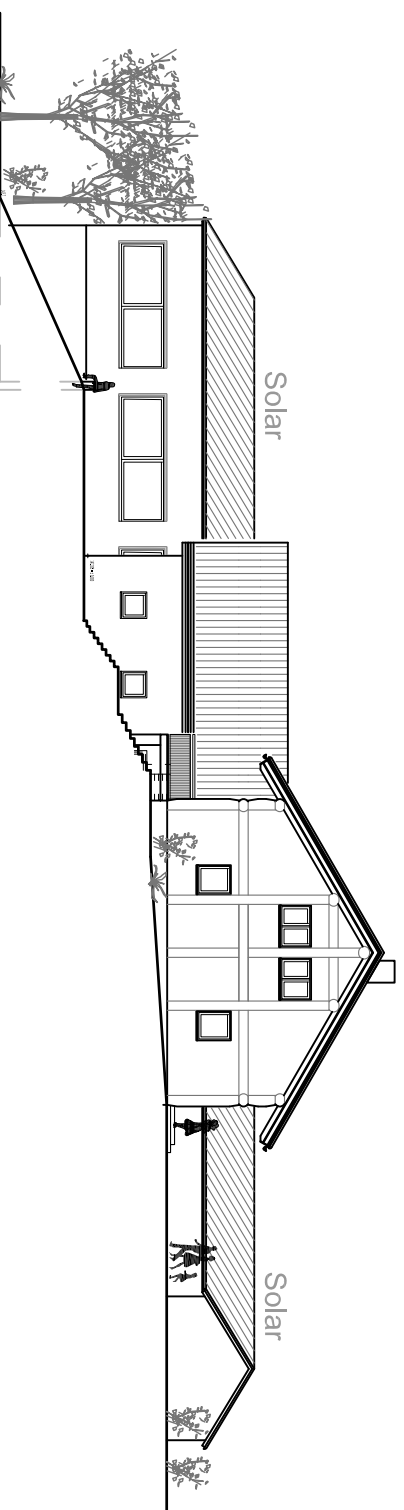

Gemeinde Neukieritzsch
 Vorentwurf zum Vorhabenbezogenen Bebauungsplan
 „Reit- und Bewegungshalle - Zum Pferdehof 1“
 Stand April 2021

Zeichnung: **Ansichten Entwurf nach Städtebaulichem Gestaltungskonzept**

Verfasser: **ABG ARCHITEKTURBÜRO GEISLER**
 Dipl.-Ing. Architektin Margitta Geißler
 Dreiskauer Ring 46, 04552 Borna

Stand: 05/2021 Maßstab: ohne Seite: 27