


ab 20.04. 7h

frei bis Bahnhof

1 2

Auftraggeber: <b>ZBL Borna</b>		Datum	Name
Bauvorhaben: <b>Neukieritzsch: Bahnhofstraße 9-11 Vollsperrung</b>		bearb. 26.03.2026	N. Pinkepank
Inhalt: Art: Vz-Plan Blatt: 1 von 2 / A4 Maßstab: 1:500 Projekt-Nummer: 26-130 Plan-Nummer: 048_1_26_LV		gez. 26.03.2026	L. Vogt
		Bauzeit:	von 20.04.2026 bis 30.04.2026
		#tramgruppe  <b>SCHÖNLEIN</b> Verkehrstechnik GmbH Standort Dresden Bismarckstr. 63a, 01257 Dresden Tel.: 0361/2160850 Fax: 2017979 dresden@schonlein.com 24h-Bereitschaft: 0170/4512765	

10m

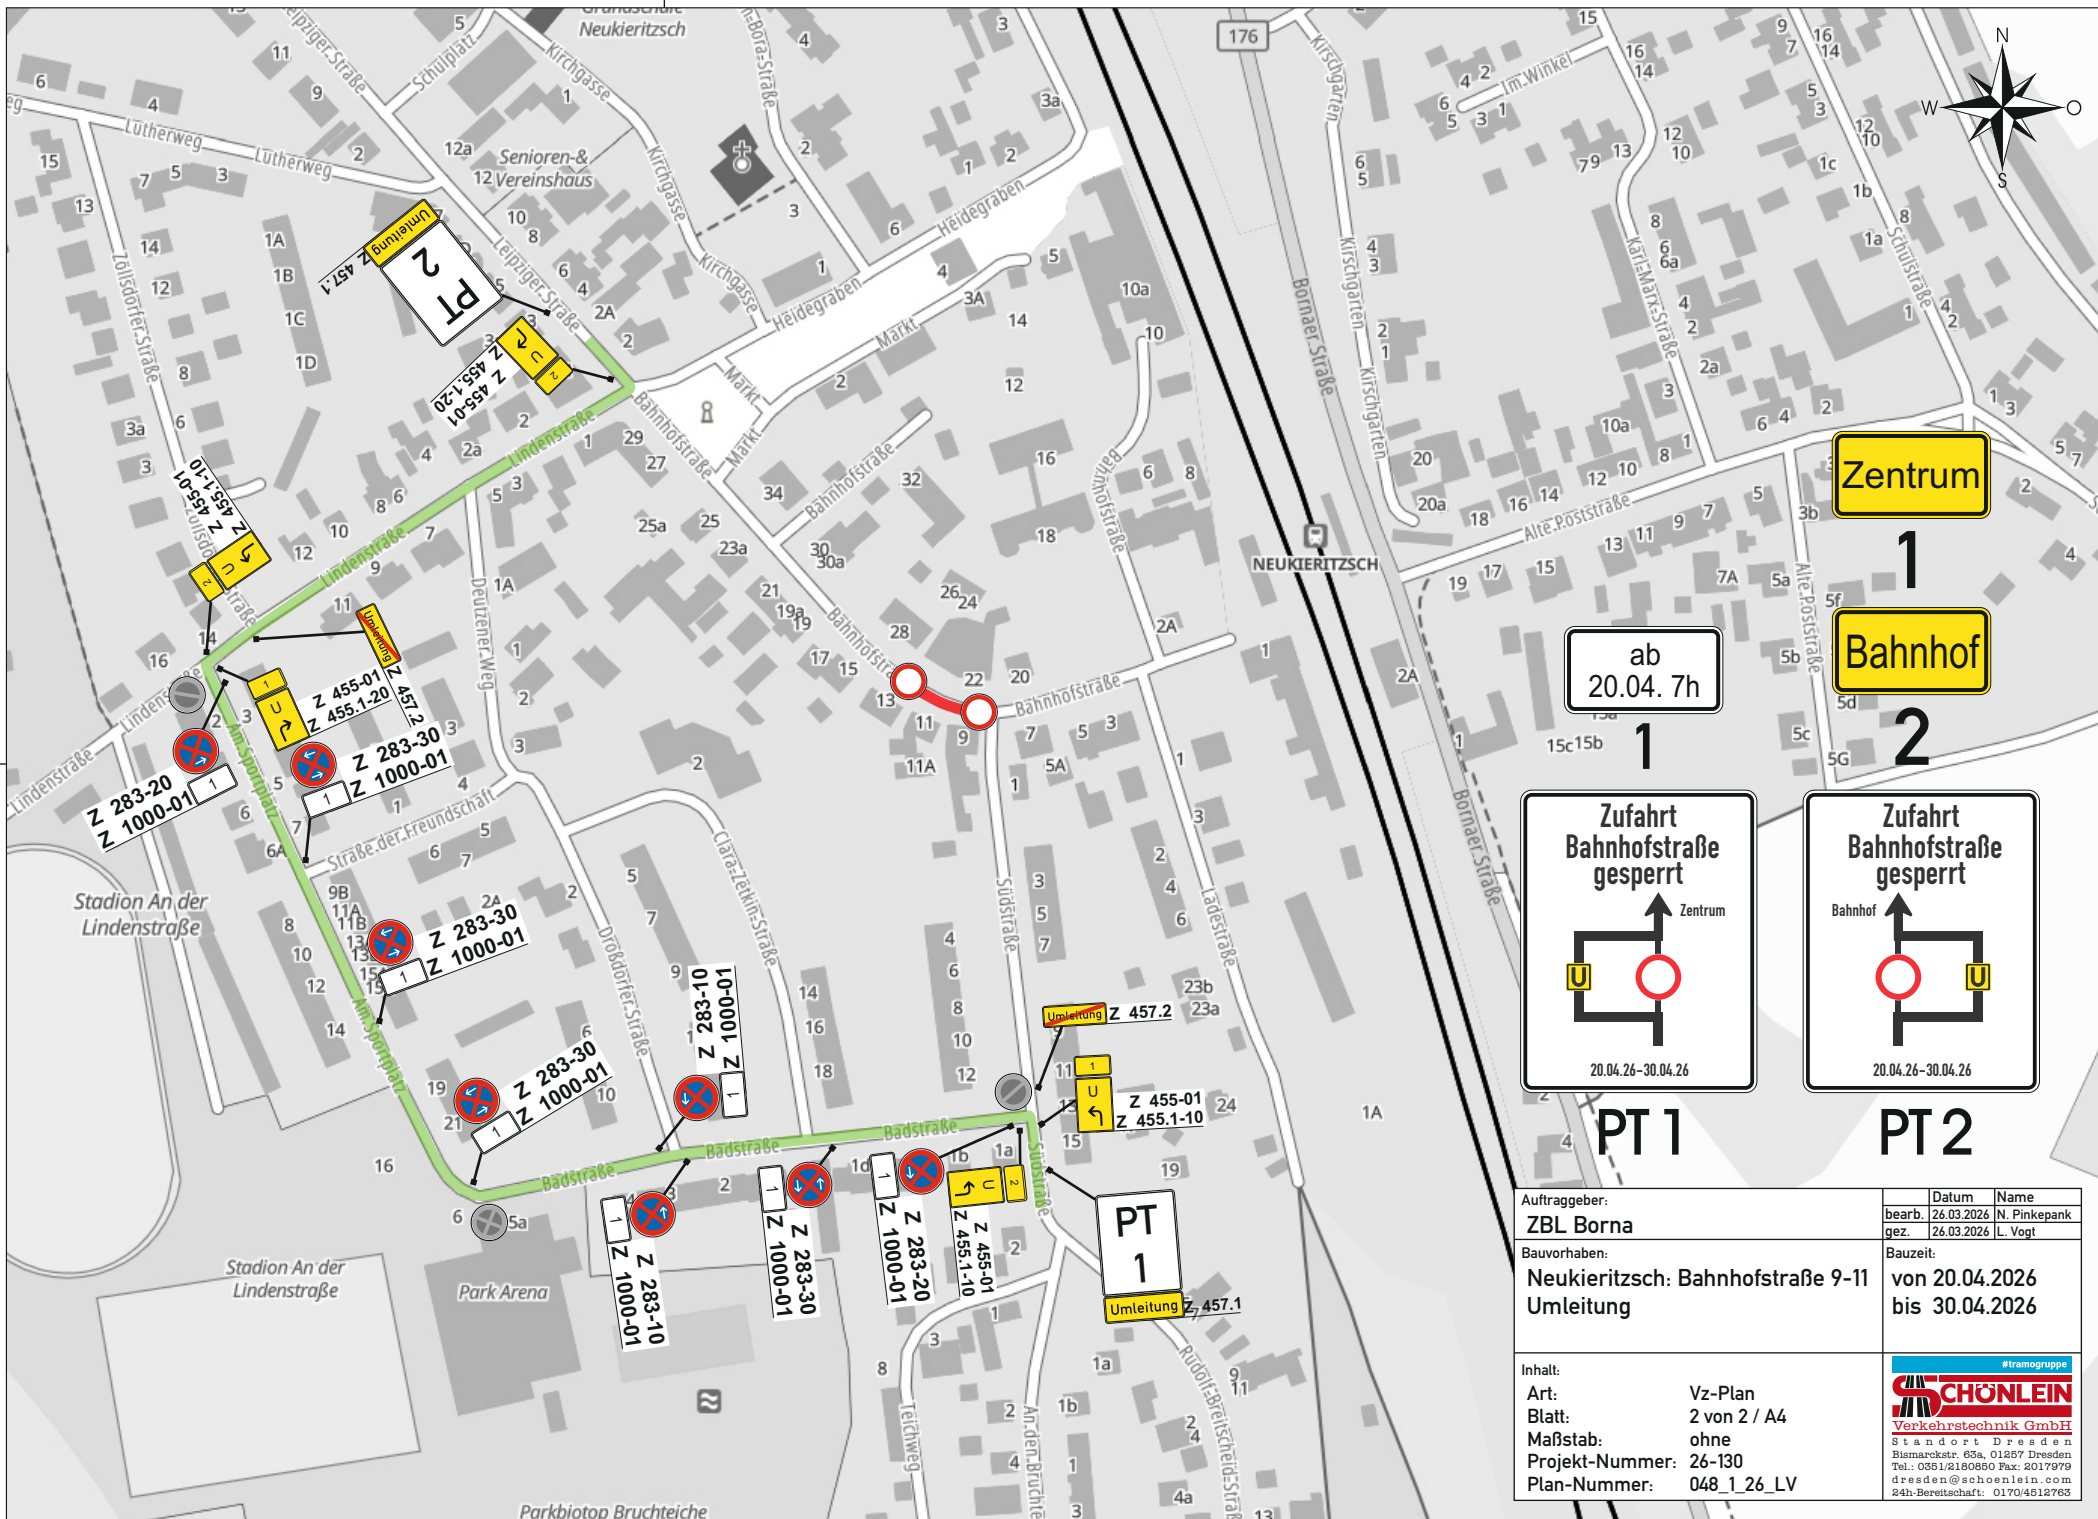

Zentrum


1

Bahnhof


2

ab  
20.04. 7h

1

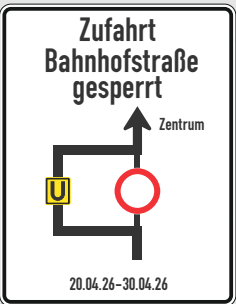

PT 1

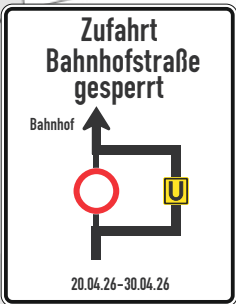

PT 2

Auftraggeber: <b>ZBL Borna</b>	Datum 26.03.2026	Name N. Pinkepank
Bauvorhaben: <b>Neukieritzsch: Bahnhofstraße 9-11 Umleitung</b>	gez. 26.03.2026	L. Vogt
Inhalt: Art: Vz-Plan Blatt: 2 von 2 / A4 Maßstab: ohne Projekt-Nummer: 26-130 Plan-Nummer: 048_1_26_LV	Bauzeit: von 20.04.2026 bis 30.04.2026	#tramgruppe <b>SCHÖNLEIN</b> Verkehrstechnik GmbH Standort Dresden Bismarckstr. 63a, 01257 Dresden Tel.: 0361/2160850 Fax: 2017979 dresden@schoenlein.com 24h-Bereitschaft: 0170/4618763