Teil A: Planzeichnung Bebauungsplan "Lagune Kahnsdorf"

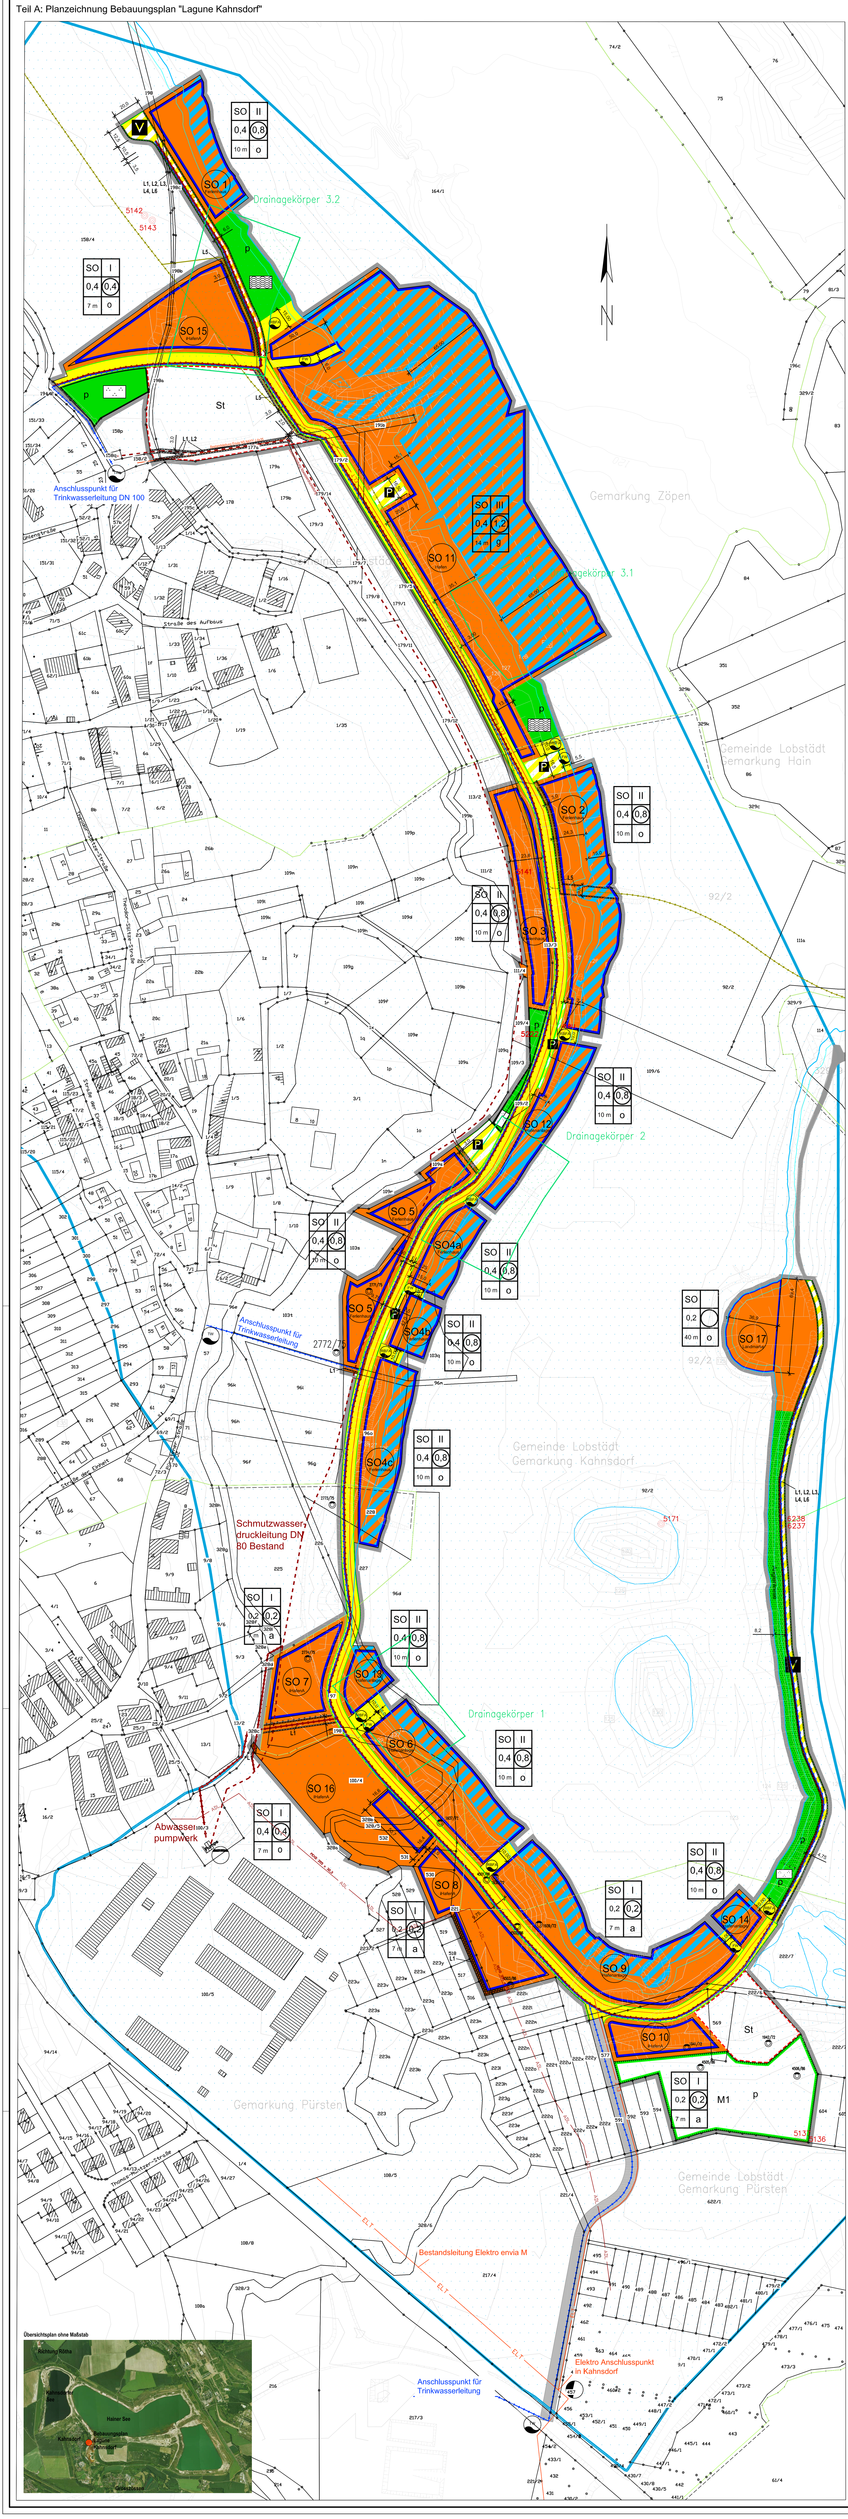
SO I 0,4 0,4 7 m o
SO II 0,4 0,8 10 m o
SO III 0,4 1,2 10 m o
SO I 0,2 0,2 7 m a
SO II 0,4 0,8 10 m o
SO I 0,2 0,2 40 m o
SO I 0,4 0,4 7 m o
SO II 0,4 0,8 10 m o
SO I 0,2 0,2 7 m a