


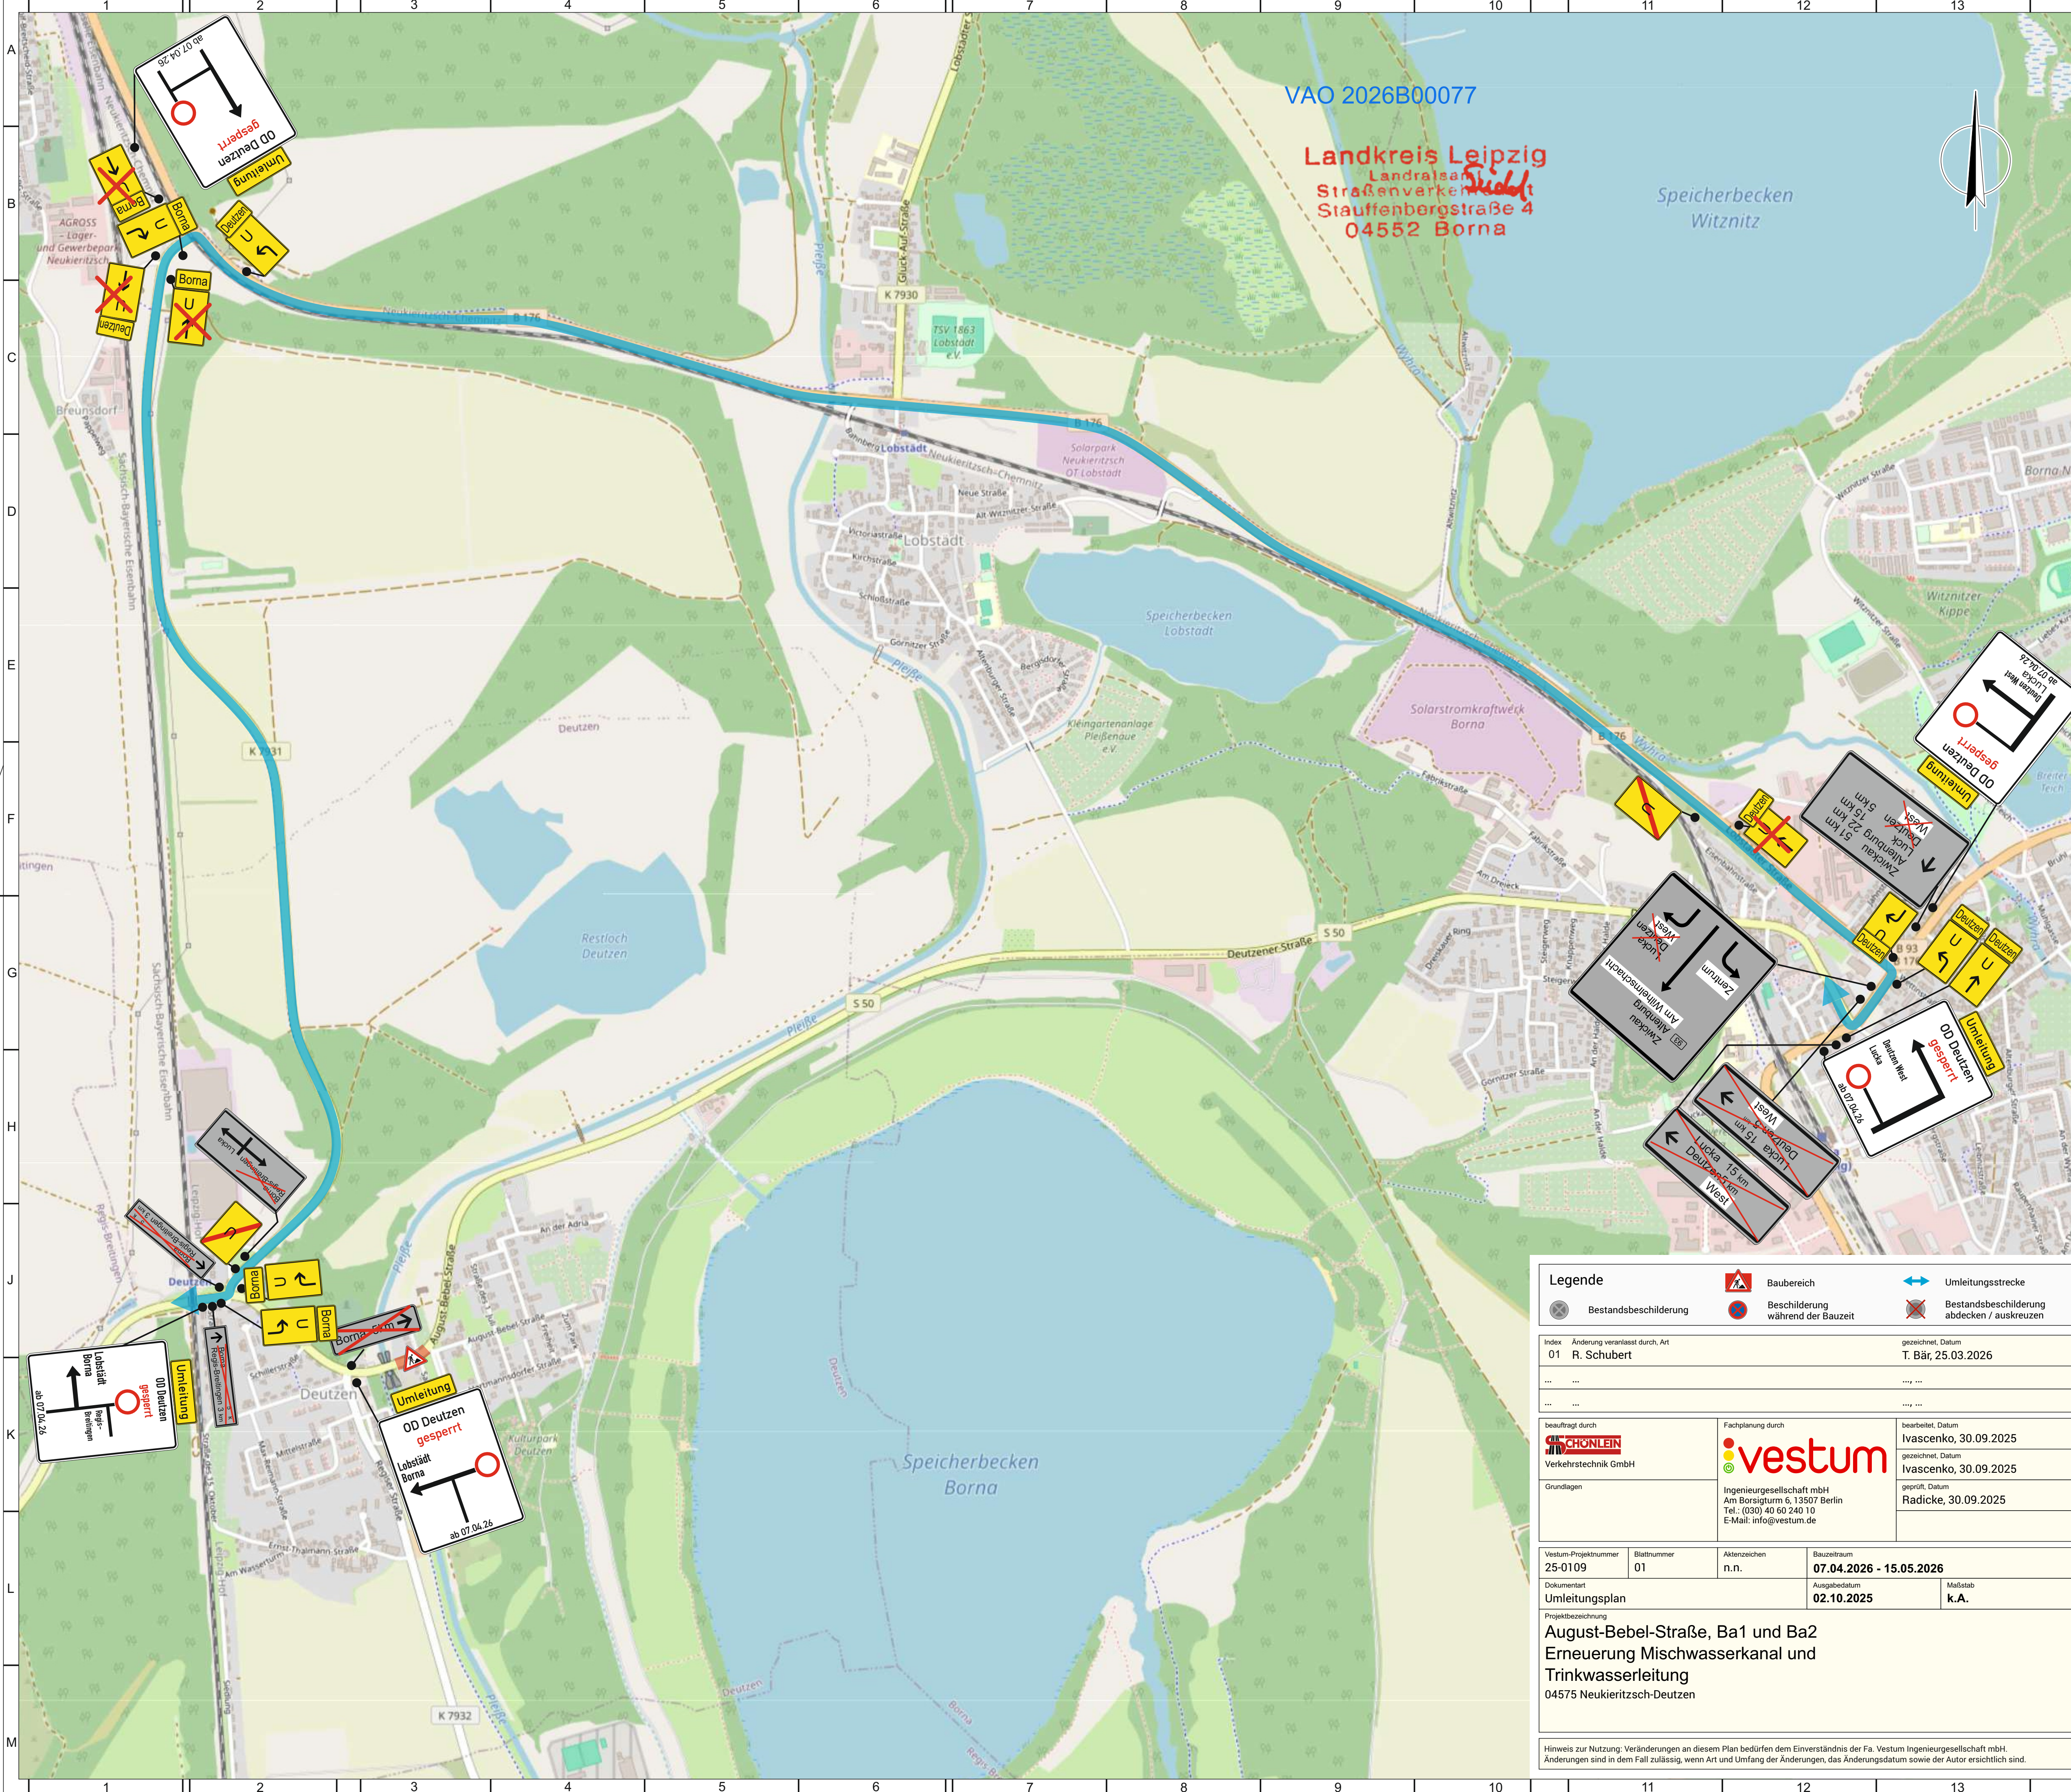

Legende

Bestandsbeschilderung

Baubereich

Umleitungsstrecke

Beschilderung während der Bauzeit

Bestandsbeschilderung abdecken / auskreuzen

Index

Änderung veranlasst durch, Art

gezeichnet, Datum

01

R. Schubert

T. Bär, 25.03.2026

...

...

...

...

...

...

beauftragt durch

SCHÖNLEIN

Verkehrstechnik GmbH

Fachplanung durch

vestum

Ingenieurgesellschaft mbH
Am Borsigturm 6, 13507 Berlin
Tel.: (030) 40 60 240 10
E-Mail: info@vestum.de

bearbeitet, Datum

Ivascenko, 30.09.2025

gezeichnet, Datum

Ivascenko, 30.09.2025

geprüft, Datum

Radicke, 30.09.2025

Vestum-Projektnummer

25-0109

Blattnummer

01

Aktenzeichen

n.n.

Bauzeitraum

07.04.2026 - 15.05.2026

Dokumentart

Umleitungsplan

Ausgabedatum

02.10.2025

Maßstab

k.A.

Projektbezeichnung

August-Bebel-Straße, Ba1 und Ba2
Erneuerung Mischwasserkanal und
Trinkwasserleitung
04575 Neukieritzsch-Deutzen

Hinweis zur Nutzung: Veränderungen an diesem Plan bedürfen dem Einverständnis der Fa. Vestum Ingenieurgesellschaft mbH.
Änderungen sind in dem Fall zulässig, wenn Art und Umfang der Änderungen, das Änderungsdatum sowie der Autor ersichtlich sind.